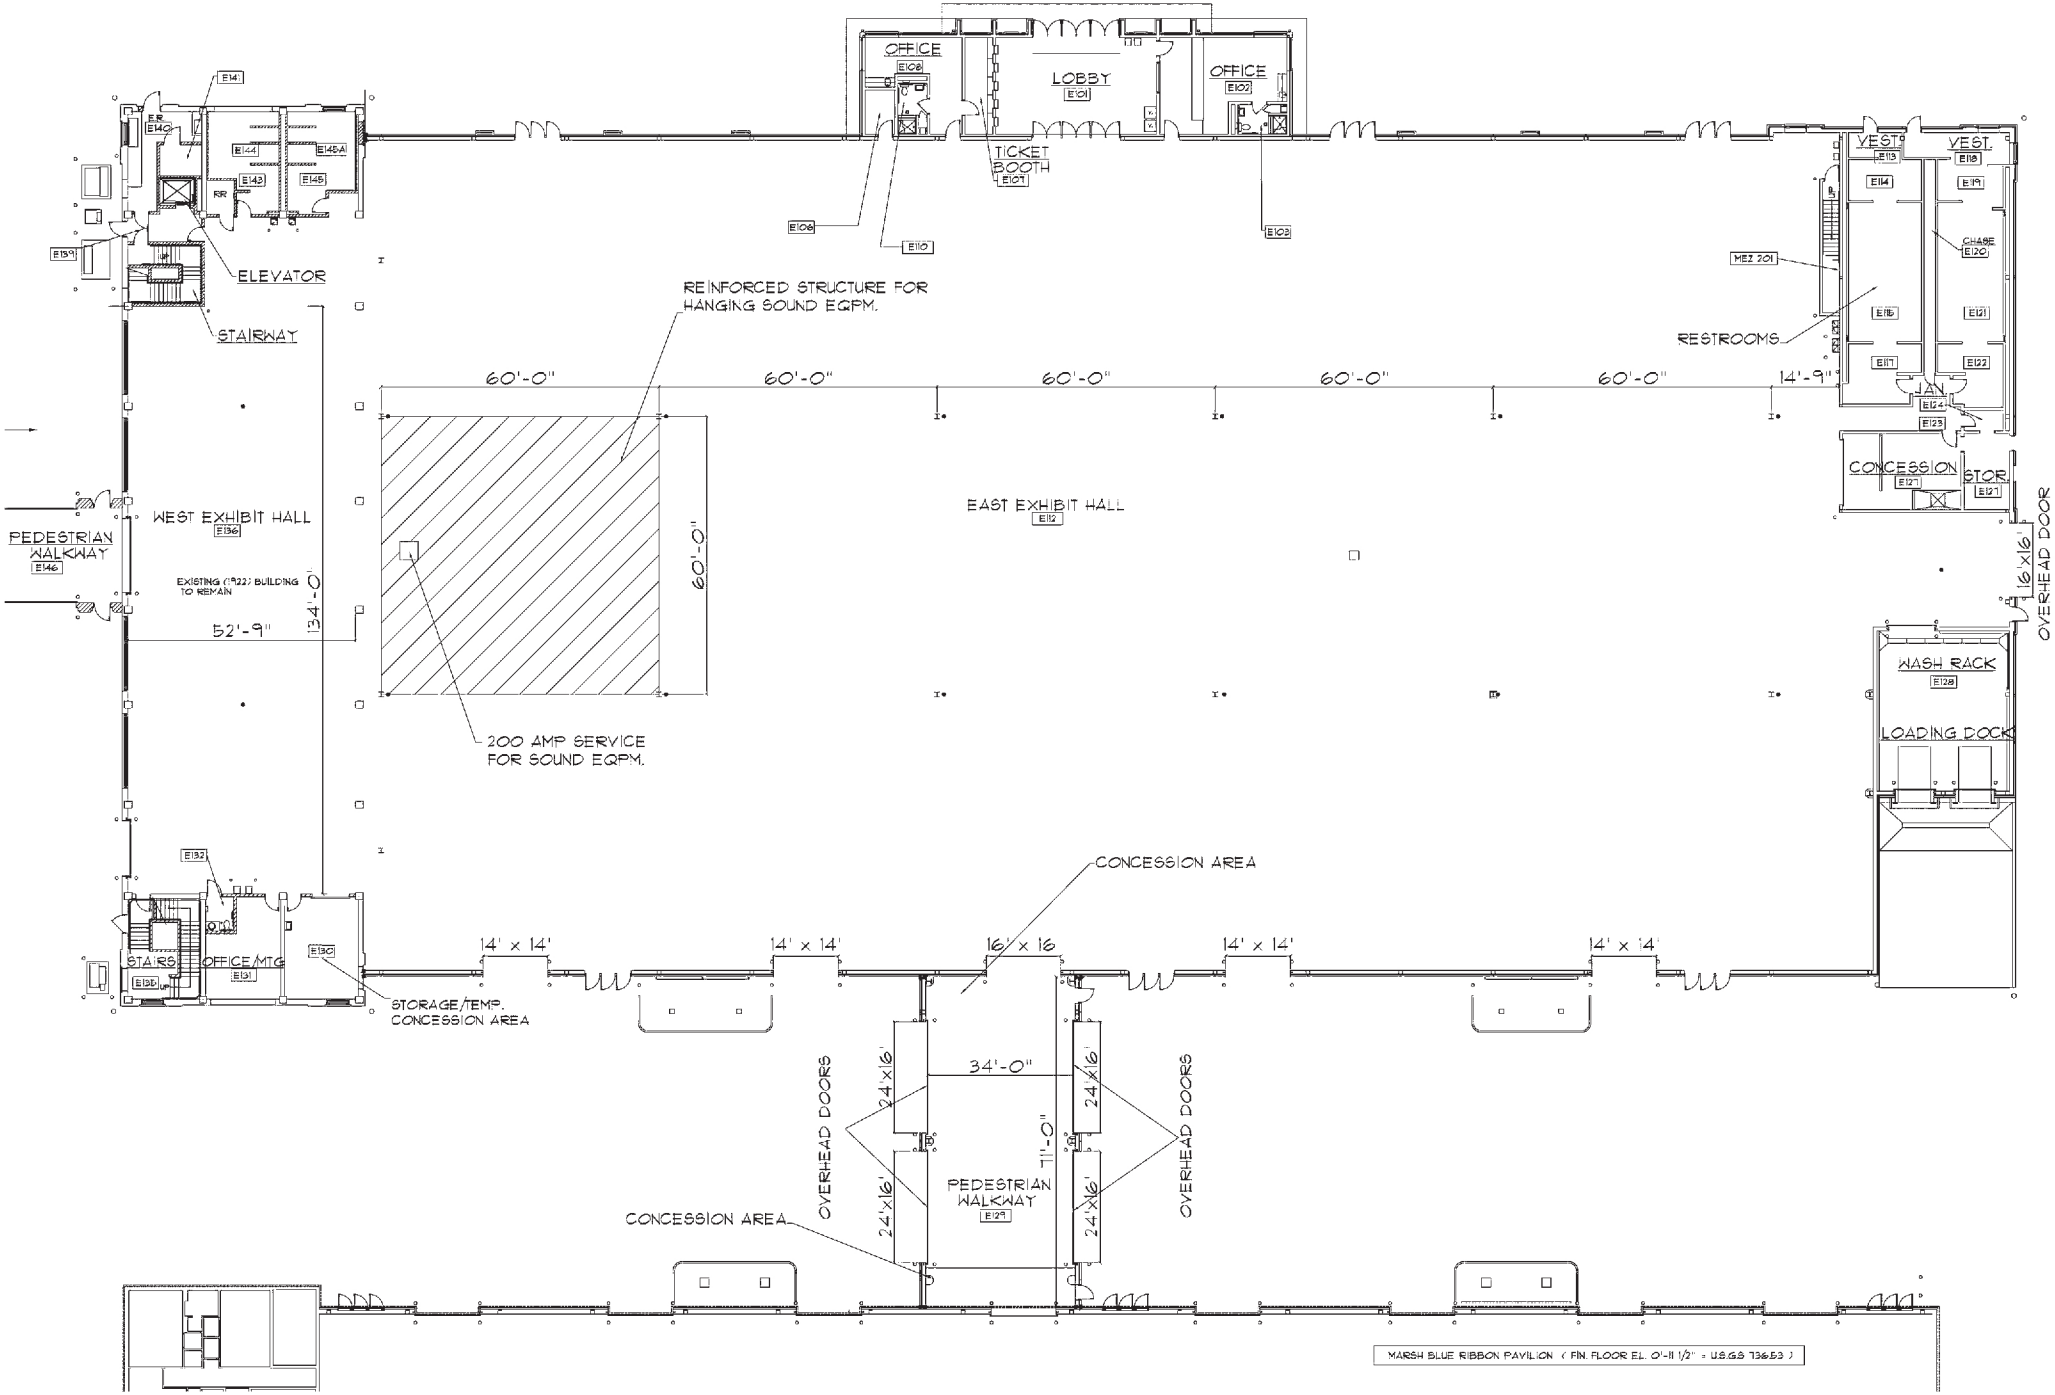
OFFICE
E108
LOBBY
E101
OFFICE
E102
TICKET BOOTH
E107
E106
E110
E103
E141
E140
E144
E145A
E143
E145
RR
E139
ELEVATOR
STAIRWAY
VEST.
E113
VEST.
E118
E114
E119
CHASE
E120
MEZ 201
RESTROOMS
E116
E121
E117
E122
JAN.
E124
E123
CONCESSION
E127
STOR.
E127
REINFORCED STRUCTURE FOR HANGING SOUND EQPM.
60'-0"
60'-0"
60'-0"
60'-0"
60'-0"
14'-9"
WEST EXHIBIT HALL
E136
PEDESTRIAN WALKWAY
E146
EXISTING (1922) BUILDING TO REMAIN
134'-0"
52'-9"
60'-0"
EAST EXHIBIT HALL
E112
16'x16'
OVERHEAD DOOR
WASH RACK
E128
LOADING DOCK
200 AMP SERVICE FOR SOUND EQPM.
E132
STAIRS
E136
OFFICE/MTG
E131
E130
STORAGE/TEMP. CONCESSION AREA
CONCESSION AREA
14' x 14'
14' x 14'
16' x 16
14' x 14'
14' x 14'
OVERHEAD DOORS
24'x16'
34'-0"
24'x16'
11'-0"
PEDESTRIAN WALKWAY
E129
24'x16'
24'x16'
OVERHEAD DOORS
CONCESSION AREA
MARSH BLUE RIBBON PAVILION (FIN. FLOOR EL. 0'-11 1/2" = U.S.G.S 736.53)